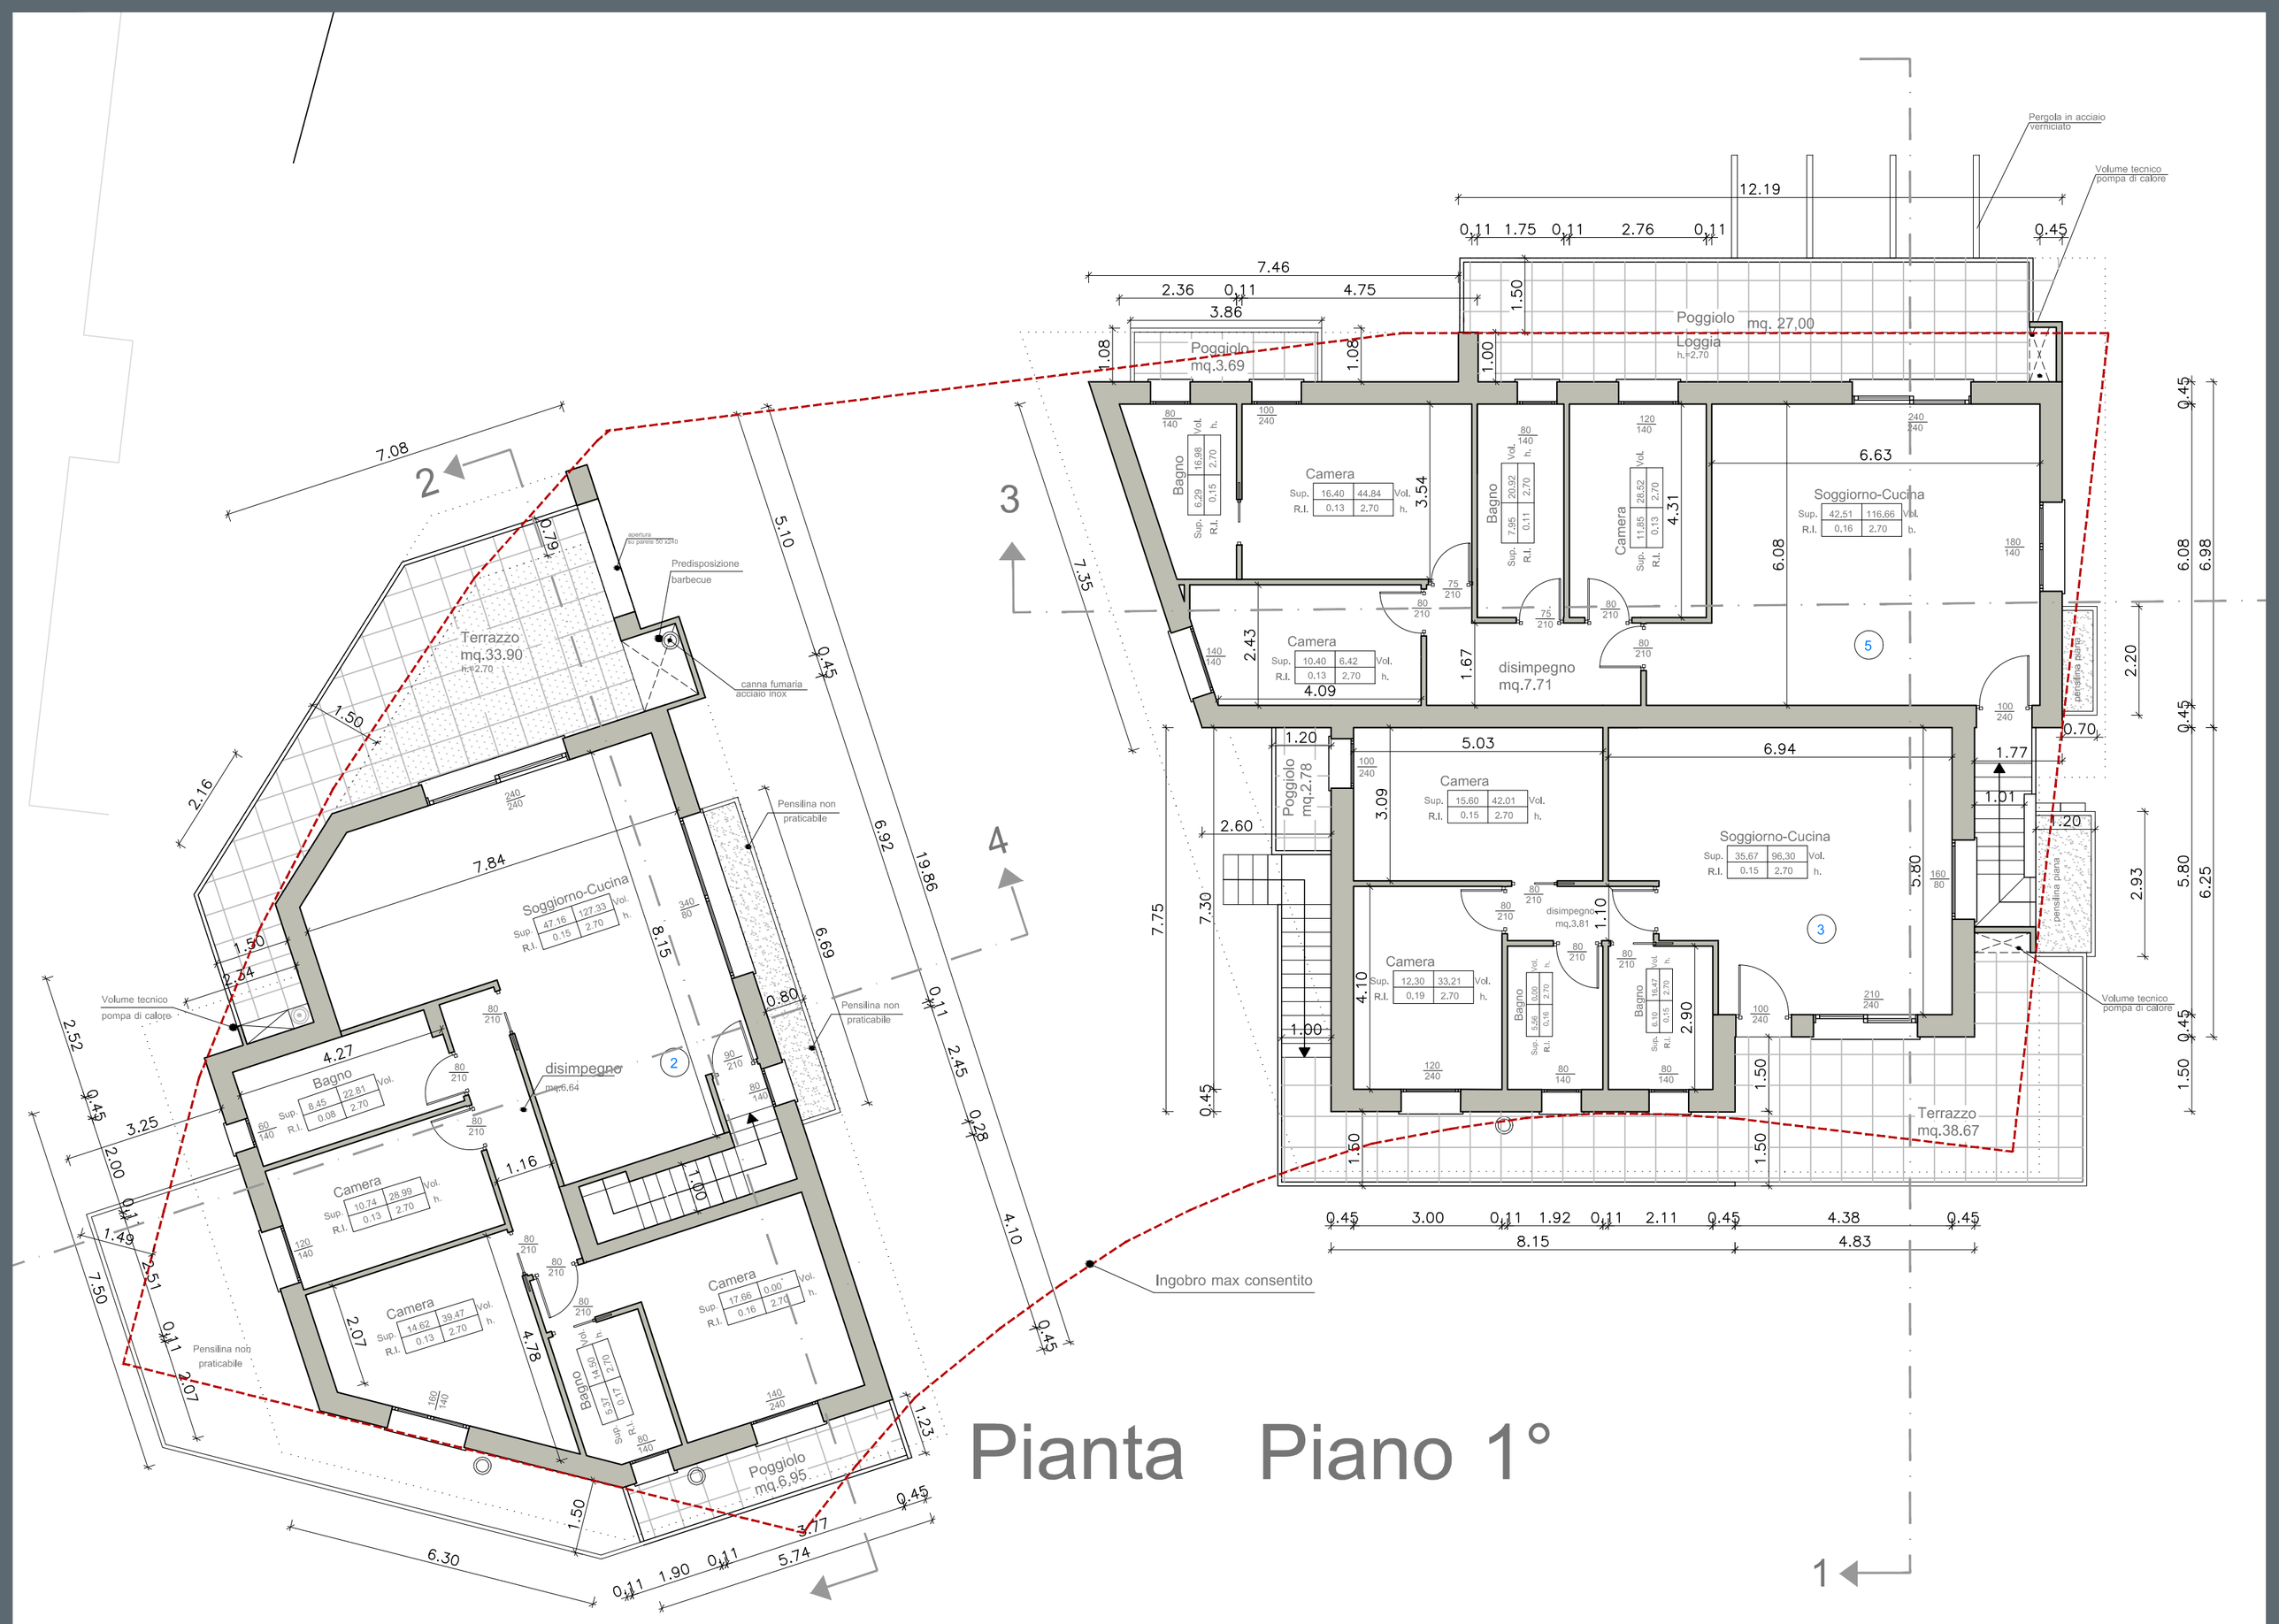Pianta Piano 1°