



Pianta Piano terra

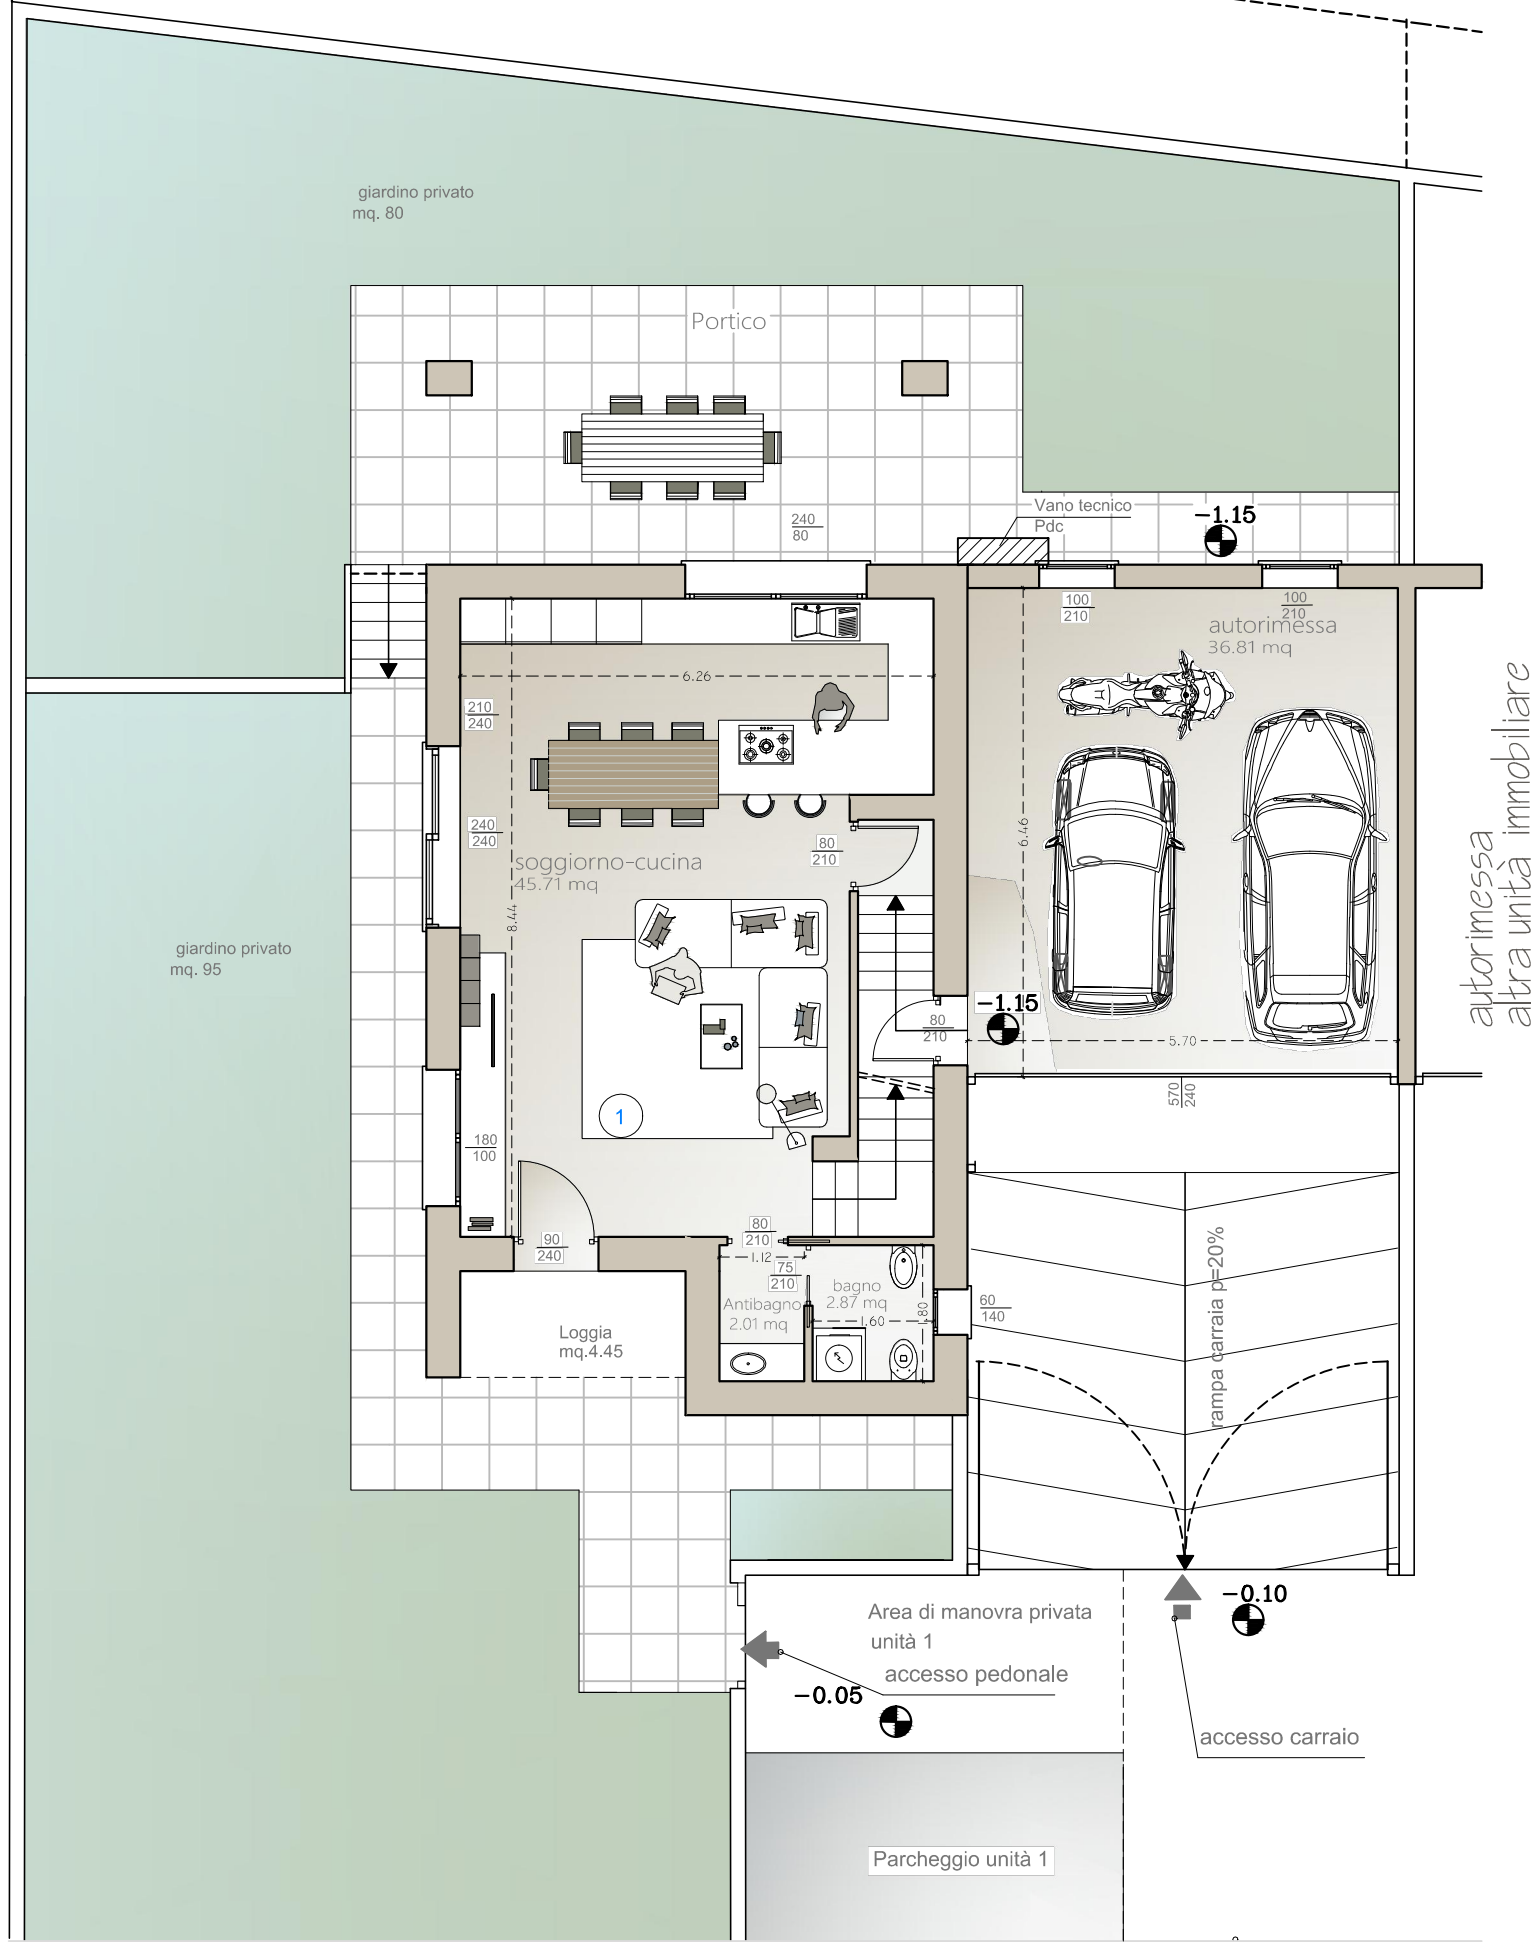

N.B Gli arredi sono a titolo puramente esemplificativo

Pianta Piano 1°

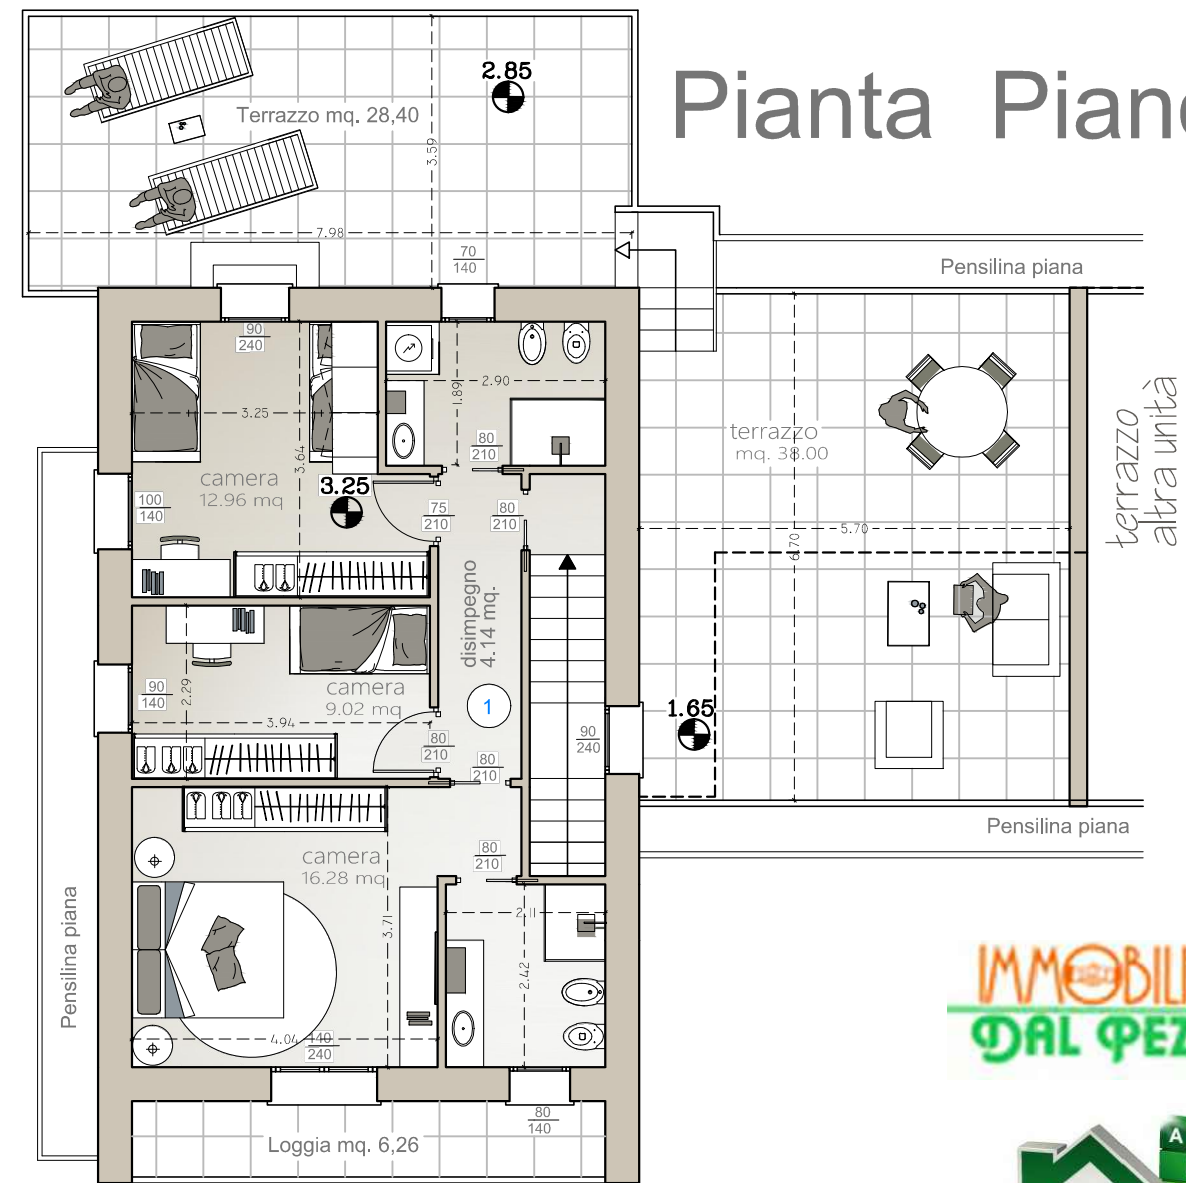

IMMOBILIARE
DAL PEZZO



Via dello Sport (3° stralcio) Unità n°1

ABITAZIONE	MQ. 150
3 CAMERE	
3 BAGNI	
AUTORIMESSA DOPPIA	MQ. 36
GIARDINO	MQ 175
PORTICO	
TERRAZZI RIALZATO	MQ. 66
Posto auto scoperto	