COMUNE DI THIENE
PROVINCIA DI VICENZA

PROGETTO: Realizzazione di un edificio residenziale Plurifamiliare
e relativa recinzione in Via delle Betulle

Identificativi catastali: Foglio 5 mn. 1277,1285

Il Committente Immobiliare Dal Pezzo srl

firma

Il Progettista

Il Direttore dei Lavori

N° TAVOLA	DESCRIZIONE TAVOLA
3	PIANTE PROGETTO
SCALA 1:100	
DATA 07/03/2025	AGGIORNAMENTI 22/01/2026

STUDIO TECNICO DI PROGETTAZIONE
DAL PEZZO geom. MANUEL

Malo (VI) Via Barbè,99 tel.0445/602557
E-mail dalpezzo.manuel@libero.it

Indirizzo cantiere: Thiene (VI) Via delle Betulle
Tipologia intervento: Edificio residenzale di 6 unità

Indirizzo di cantiere : Thiene(VI) Via delle Betulle
Tipologia intervento:Edificio di 6 unità residenziali

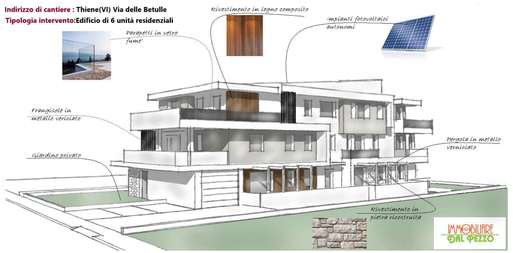

PLANIMETRIA PIANO TERRA 1:100

PLANIMETRIA PIANO PRIMO 1:100

PLANIMETRIA PIANO SECONDO 1:100

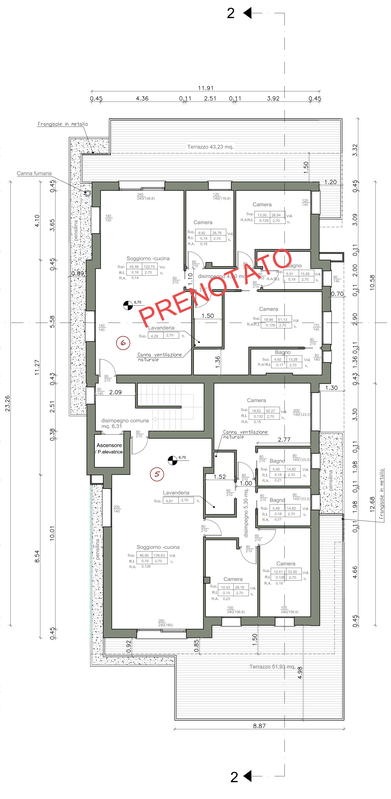
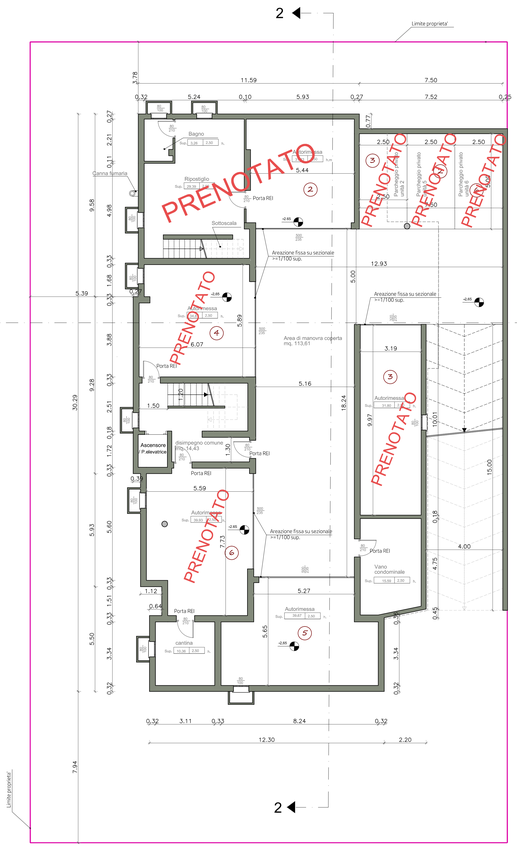
PLANIMETRIA PIANO INTERRATO 1:100